


PLAN DE SITUAȚIE - SOLUȚIA PROPUȘĂ

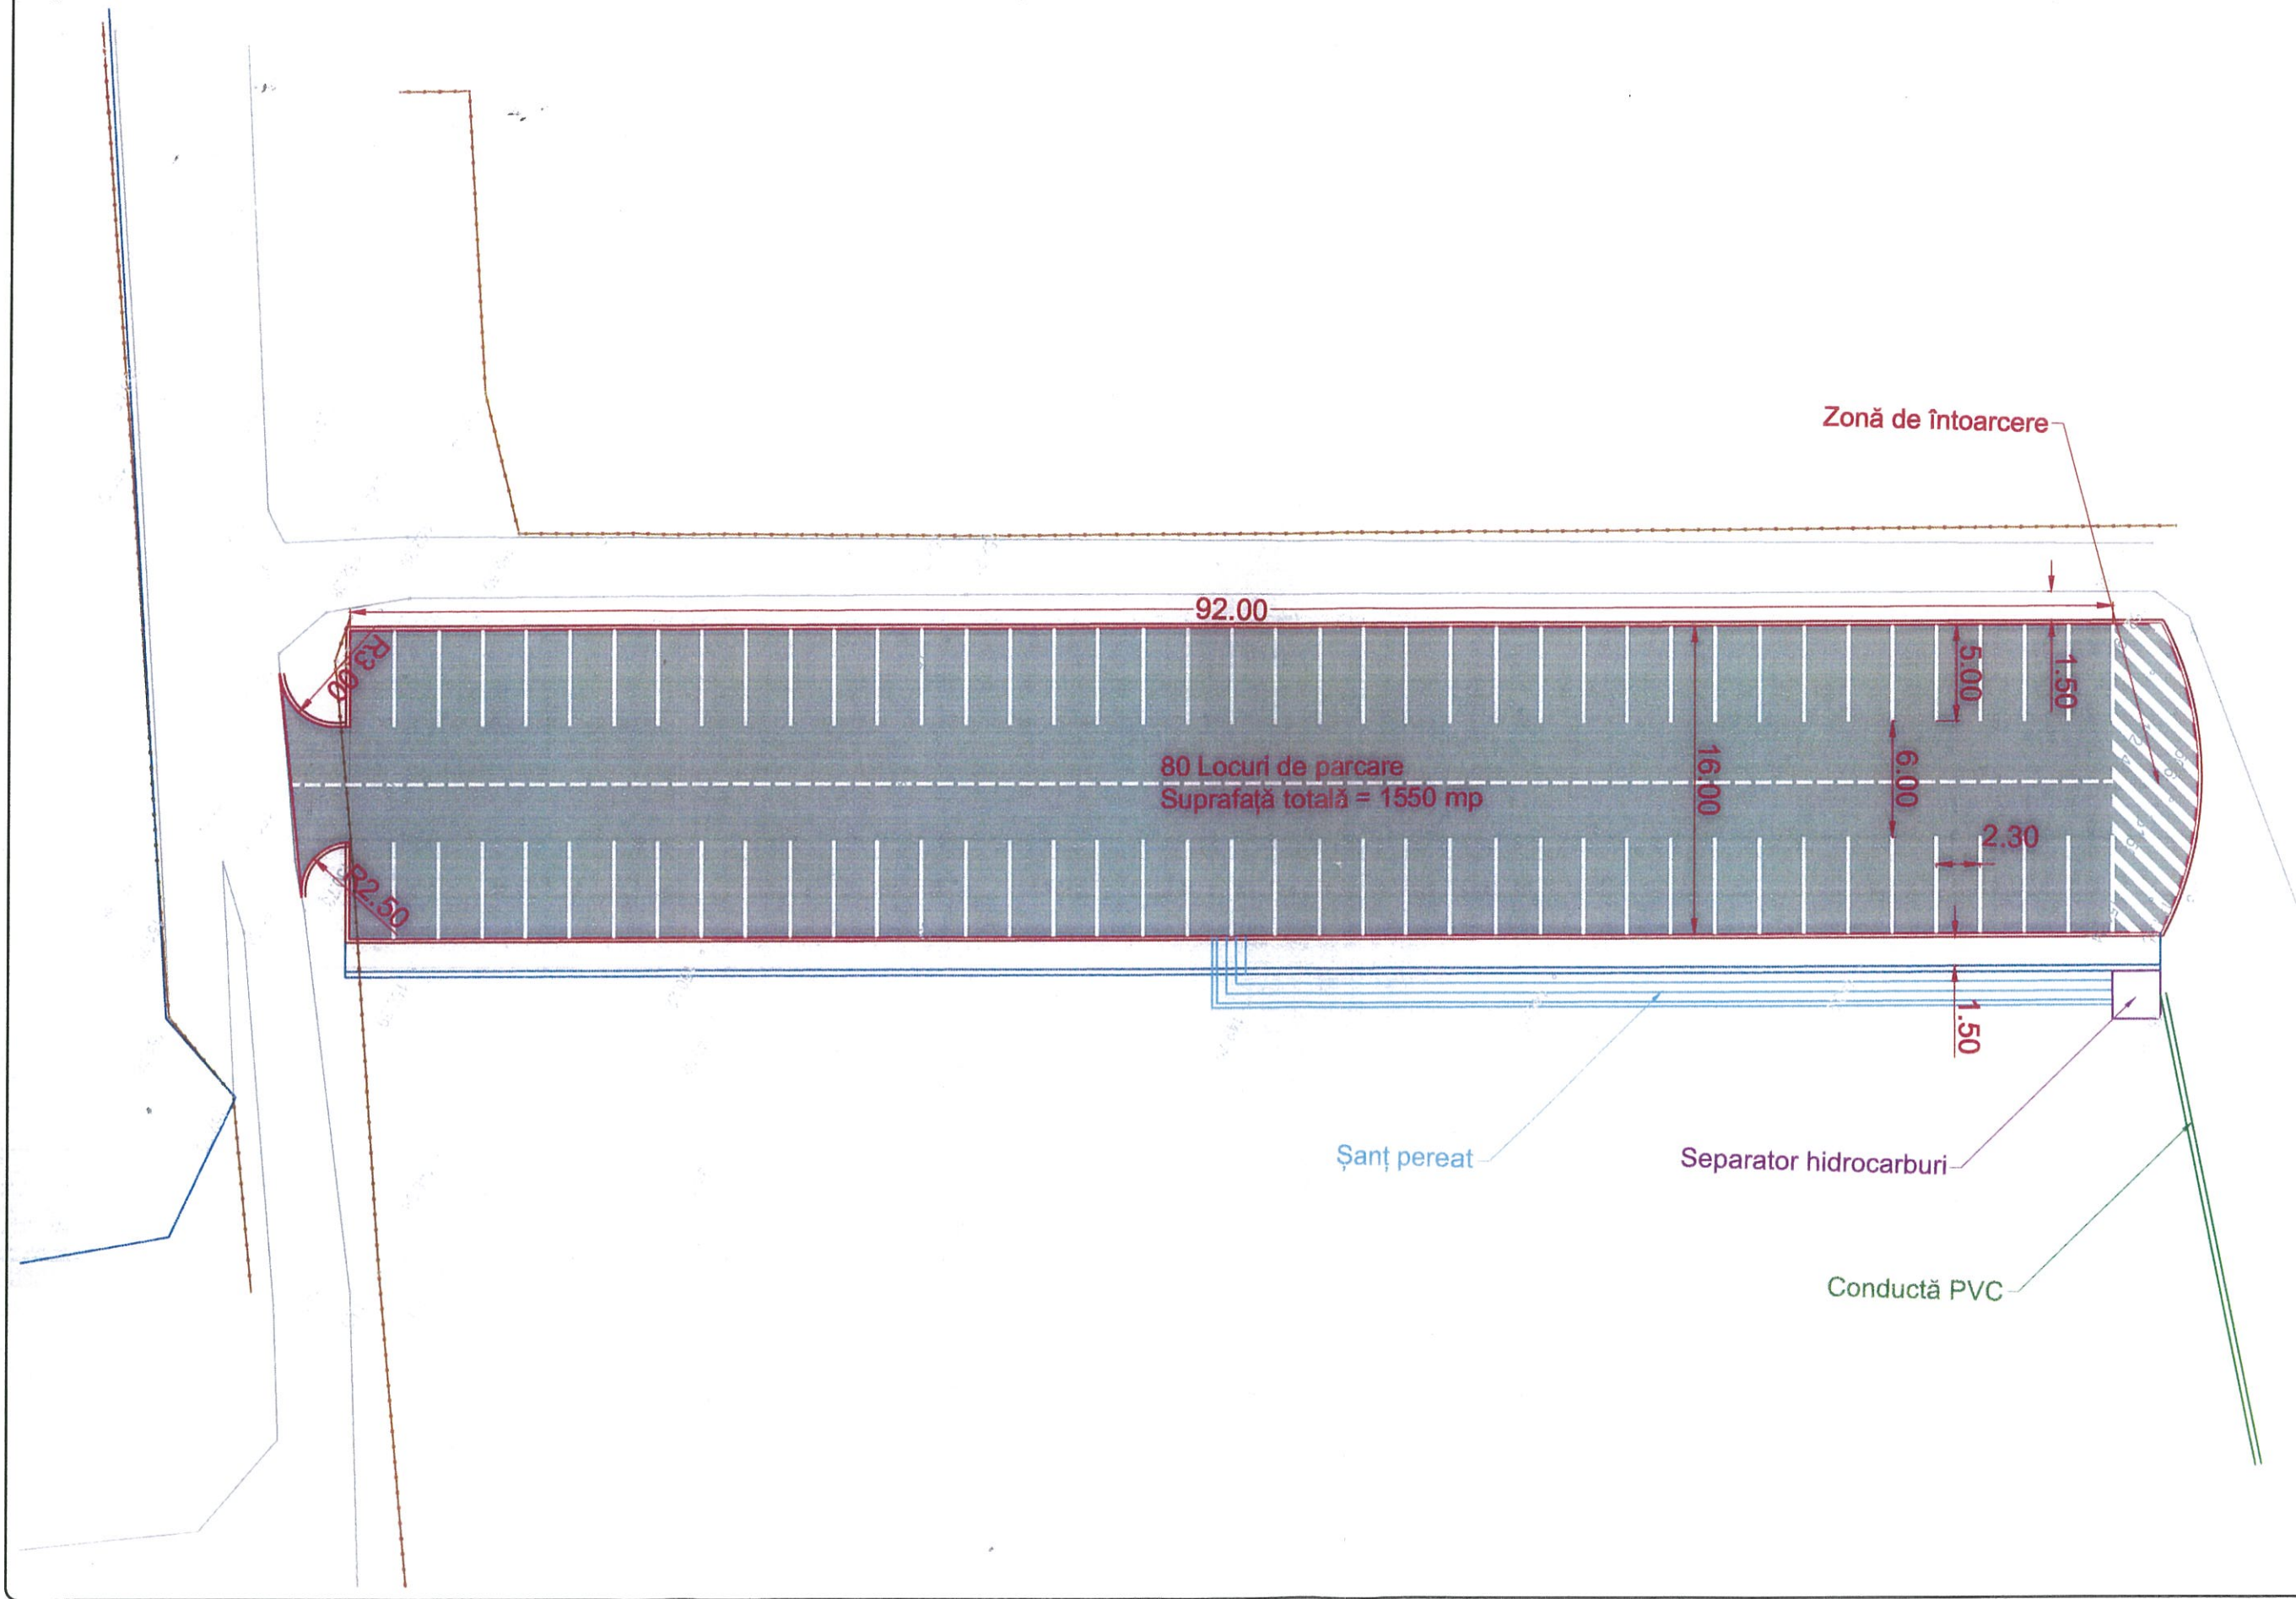

	Beneficiar	Verificator / Expert	Cerința	Faza / Fase	Titlu proiect / Design title	Revizia / Revisor
	UNIVERSITATEA DE ȘTIINȚE AGRICOLE ȘI MEDICINA VETERINARĂ "ION IONESCU DE LA BRAD" IASI	Șef proiect / Design Team Leader		P.T.E.	Parcare	00
		Proiectat / Designer		Scara / Scale		Format / Size
		Proiectat / Designer		1:300	Titlu planșă / Drawing title	A3
	Proiect număr / Design number	X/2020	Data/Date	septembrie 2020	Planșa nr. / Page n	PSP-01